
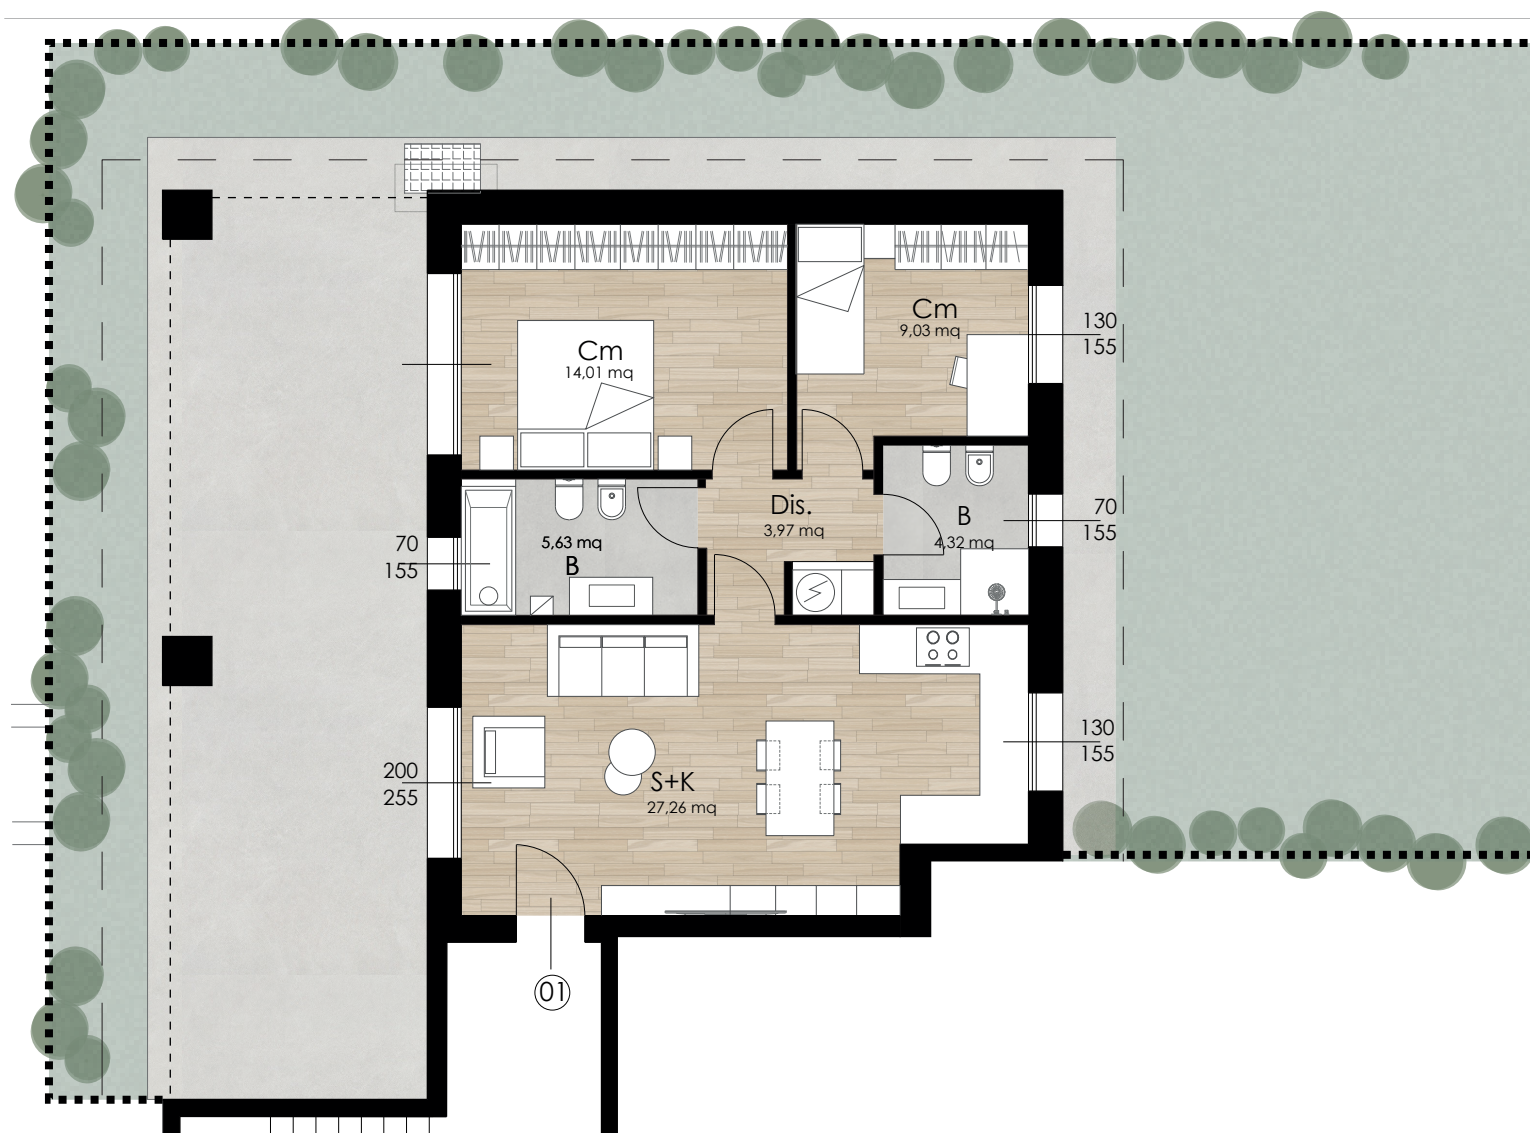


Residenza Torrianetta

1

0 m 1 m 5 m
2 mq

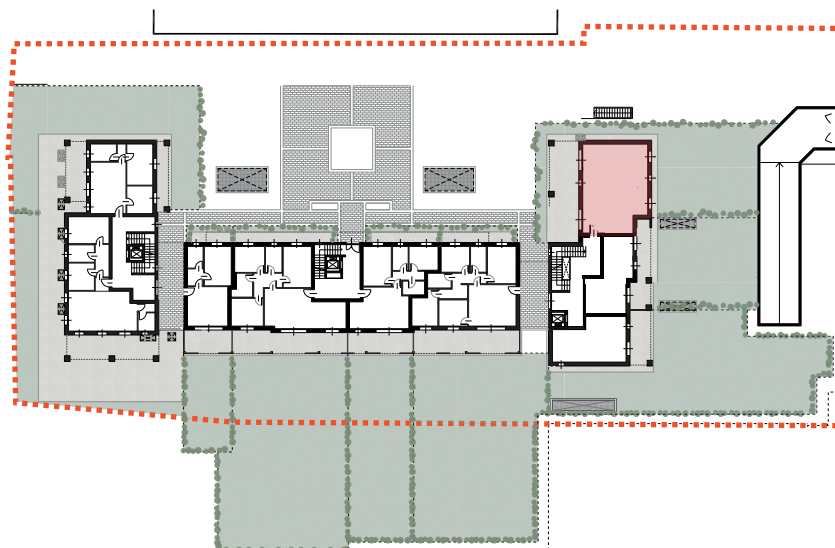

NB:

Gli arredi visibili nelle immagini sono mostrati esclusivamente a scopo illustrativo per consentire una migliore comprensione degli spazi. Per tutte le caratteristiche tecniche e dettagli si invita a fare riferimento al capitolato