


Residenza La Torrianetta

3 loc

11

0 m 1 m 2 m 5 m

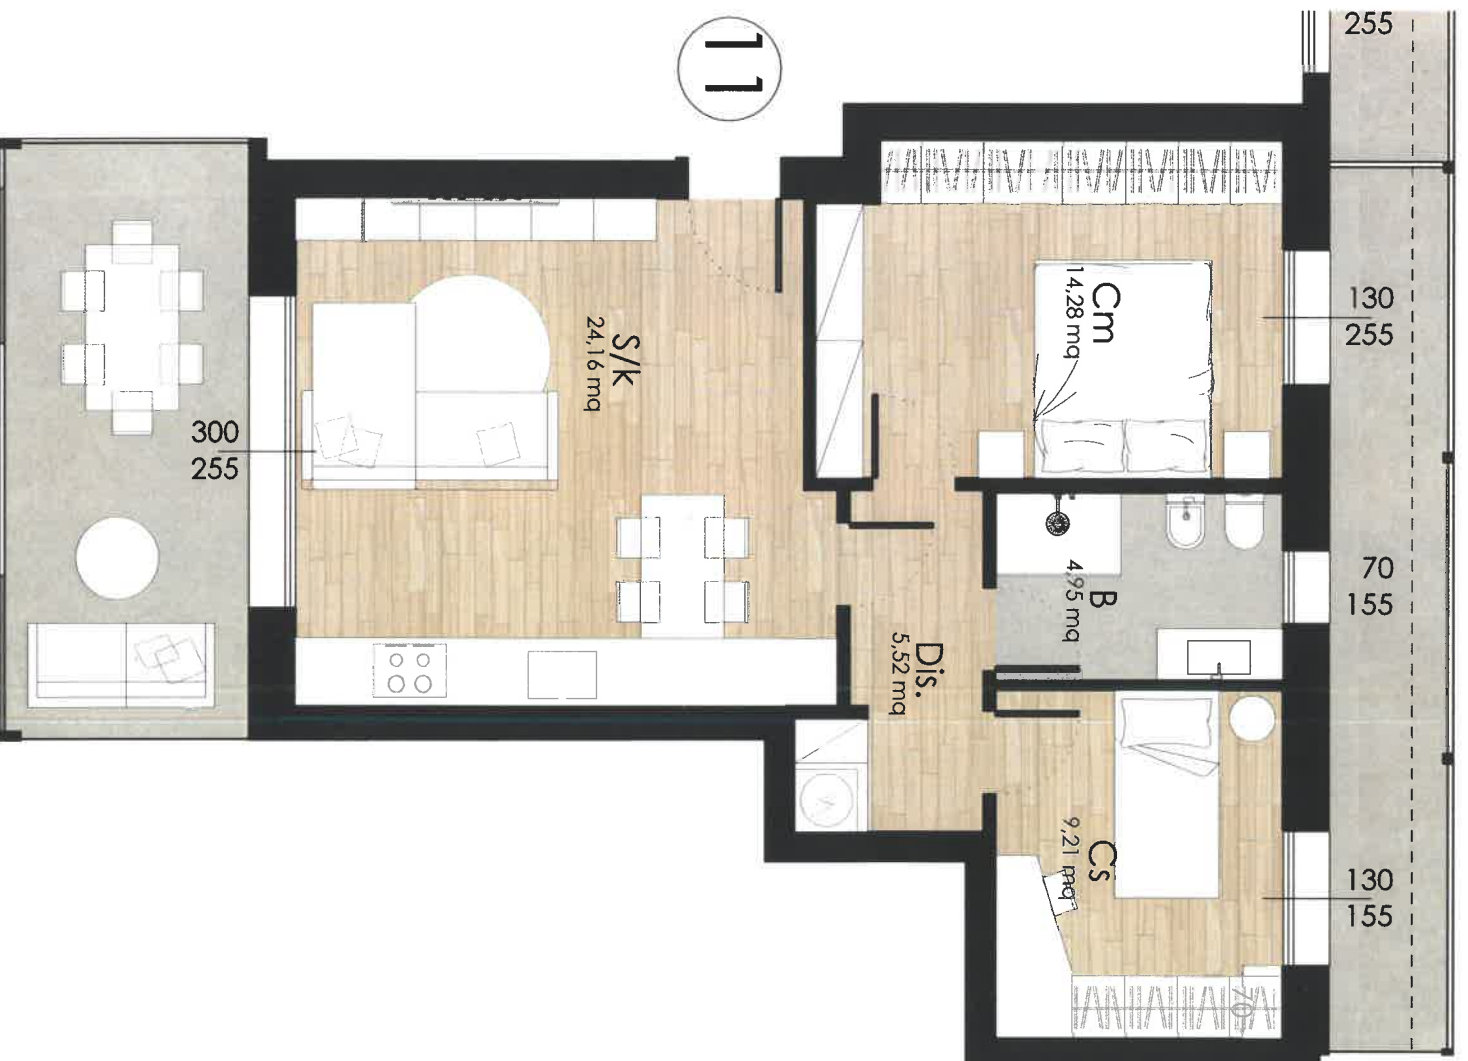

NB: Gli arredi visibili nelle immagini sono mostrati esclusivamente a scopo illustrativo per consentire una migliore comprensione degli spazi. Per tutte le caratteristiche tecniche e dettagli si invita a fare riferimento al capitolato